

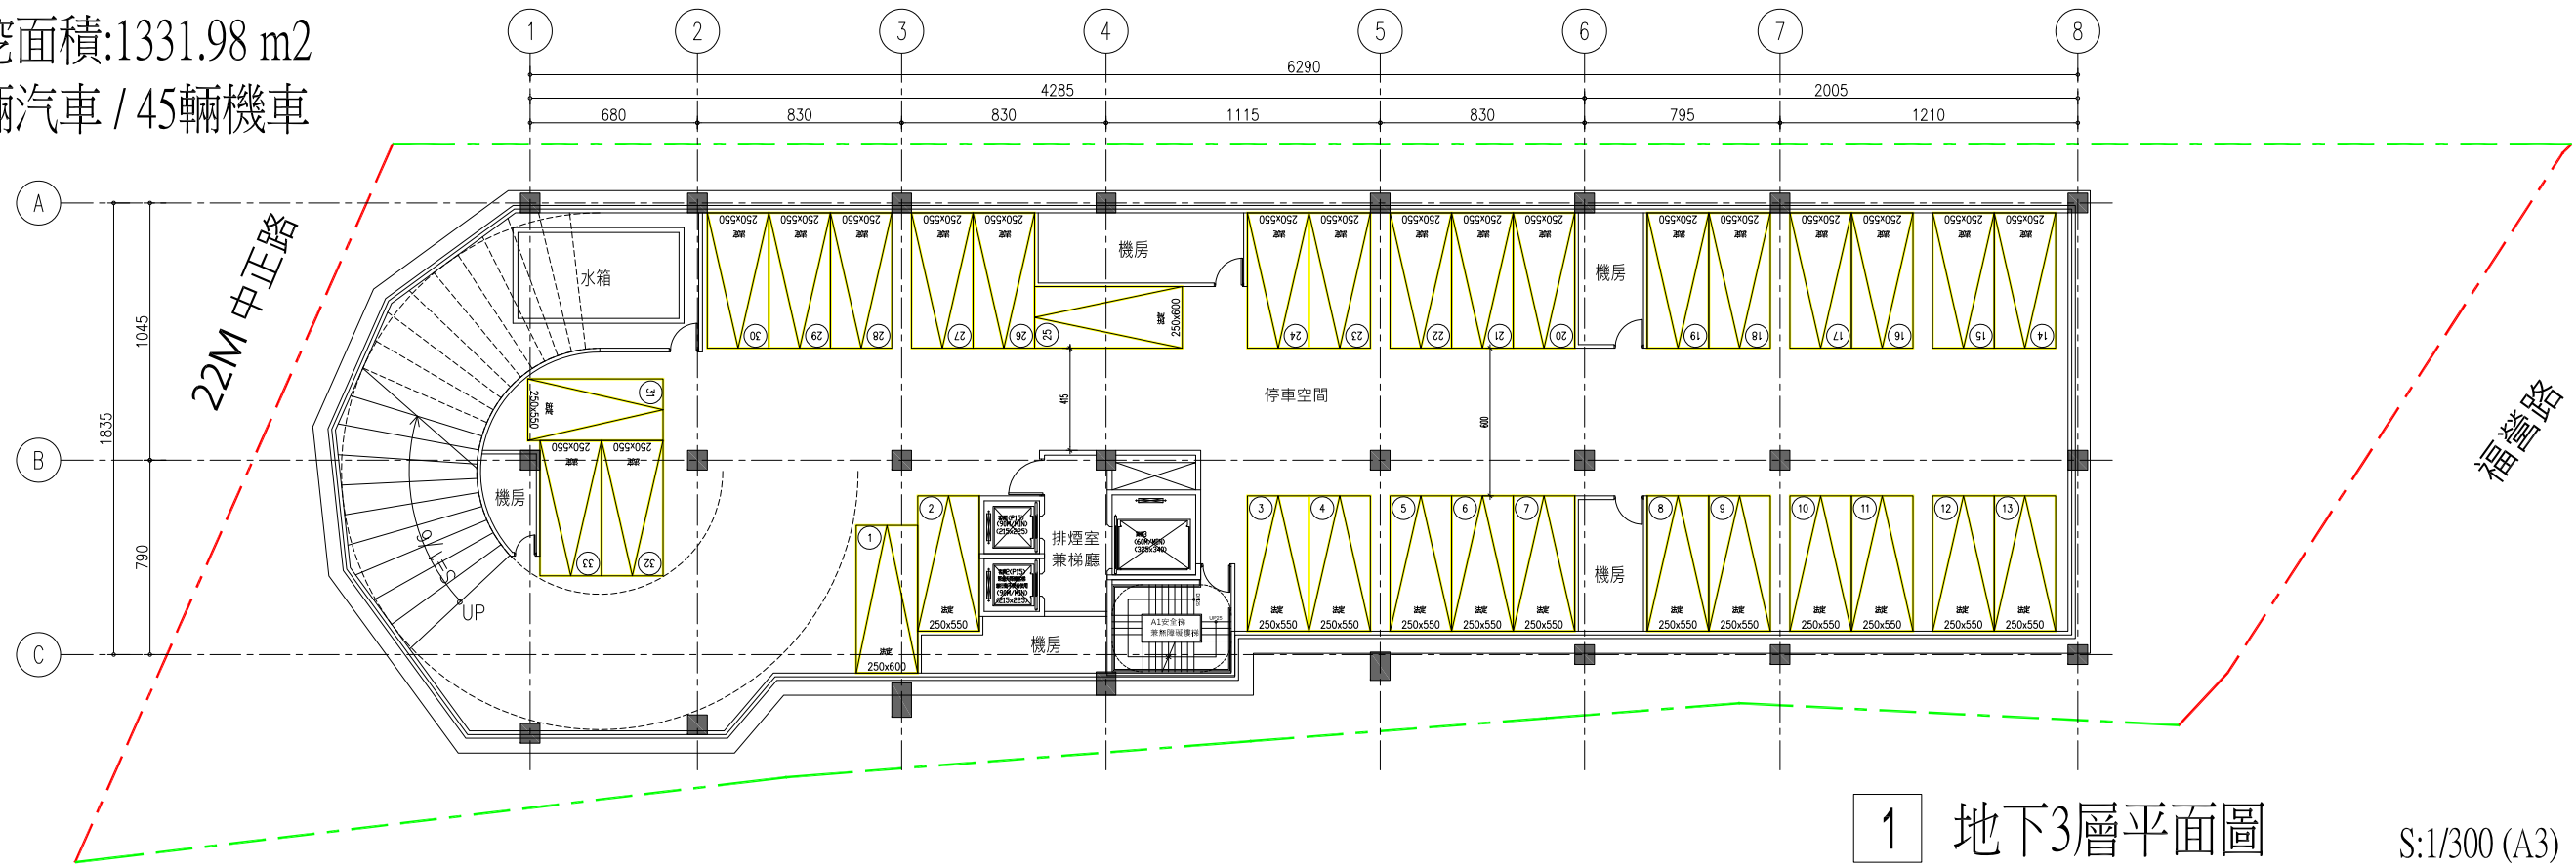


開挖面積:1331.98 m<sup>2</sup>  
72輛汽車 / 45輛機車

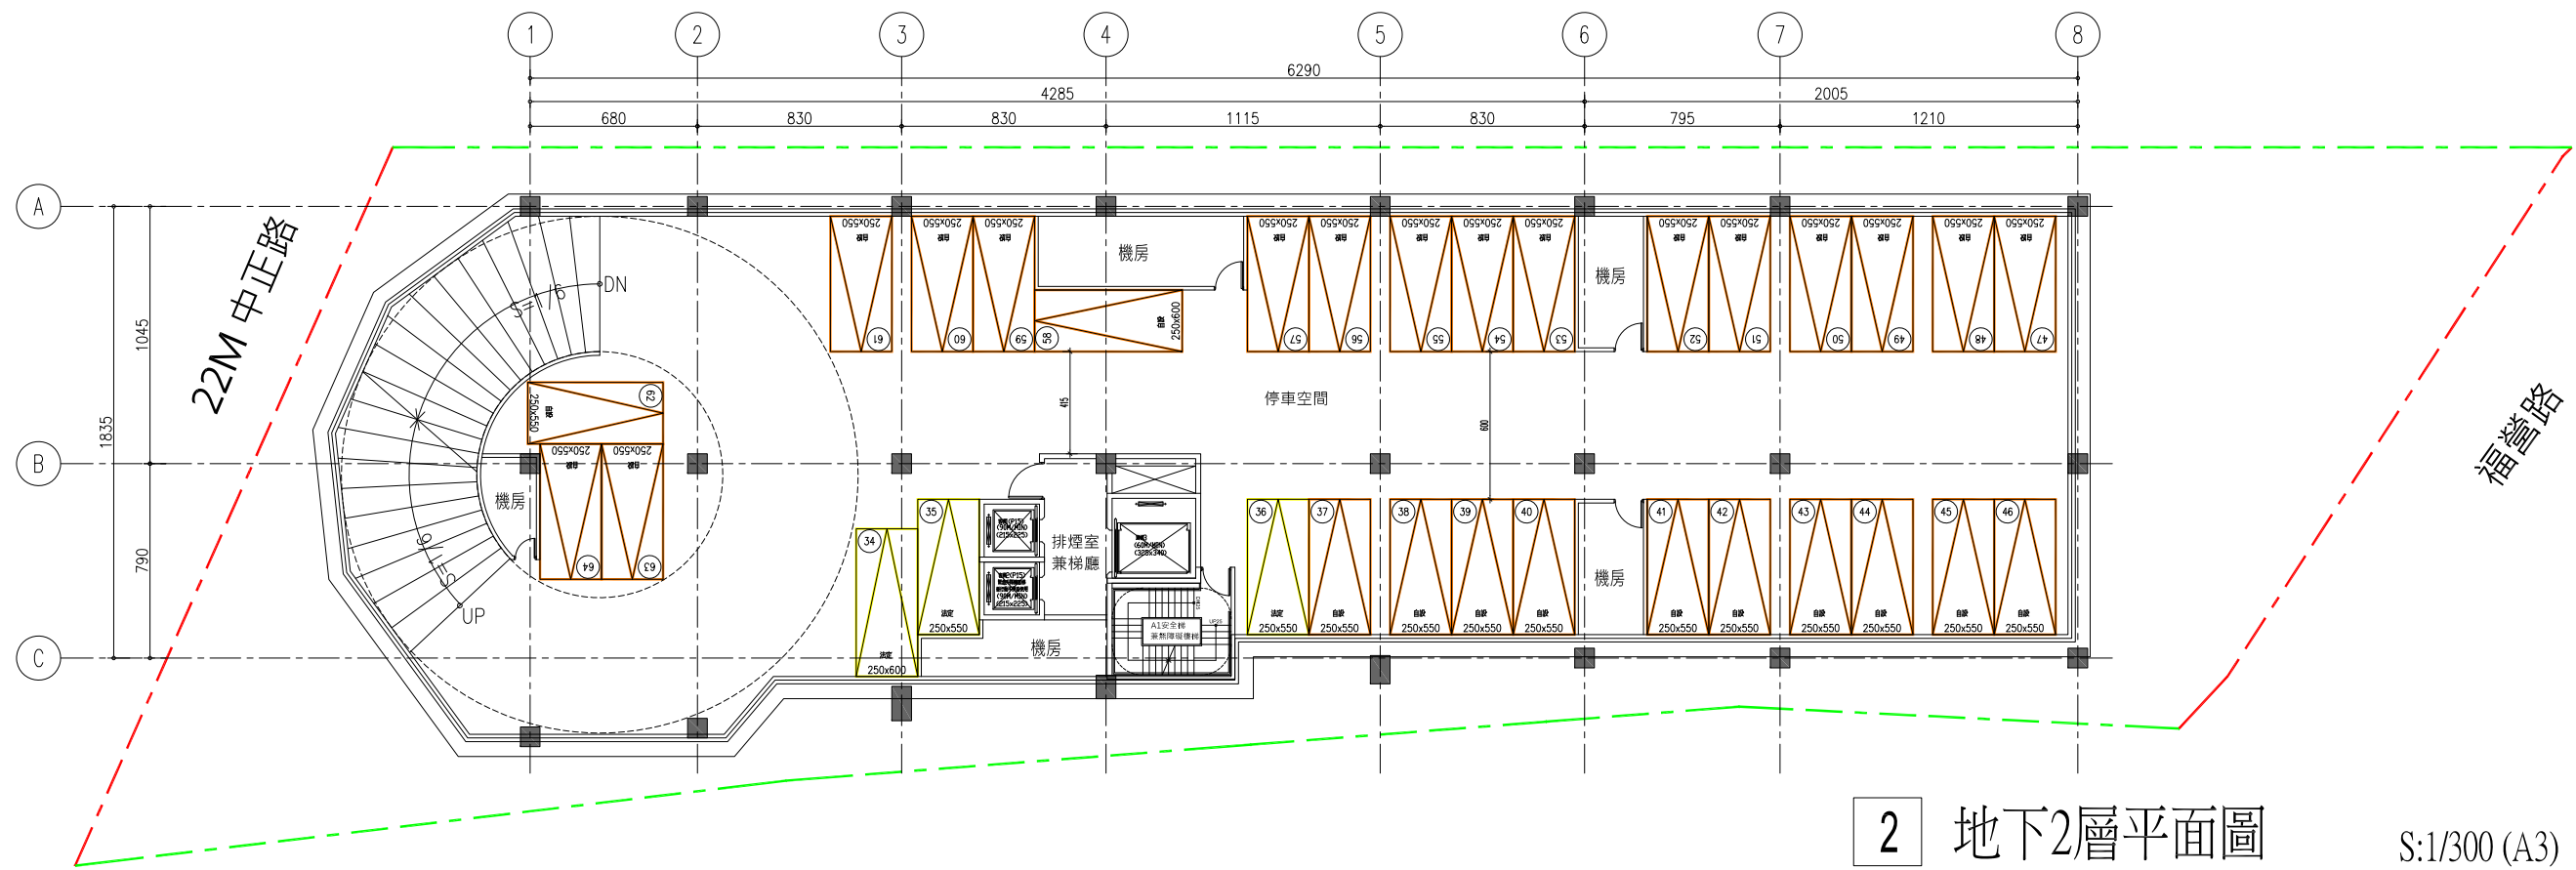


1 地下3層平面圖

S:1/300 (A3)

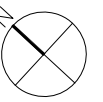

2 地下2層平面圖

S:1/300 (A3)

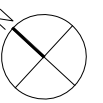

修正 REVISION	日期 DATE	說明 DESCRIPTION	核准 APPROVED BY	校對 CHECKED BY	日期 DATE	圖號 DRAWING NO.	圖號 SHEET NO.	圖號 JOB NO.
						A2-01		


彭信蒼建築師事務所  
台北市民權東路三段166號1樓  
TEL: (02)25452236 FAX: (02)25452318

新北市新莊區安泰路736地號及738地號等2筆土地更新工程案

立源建設股份有限公司




地上10層 / 地下三層  
3輛裝卸車位

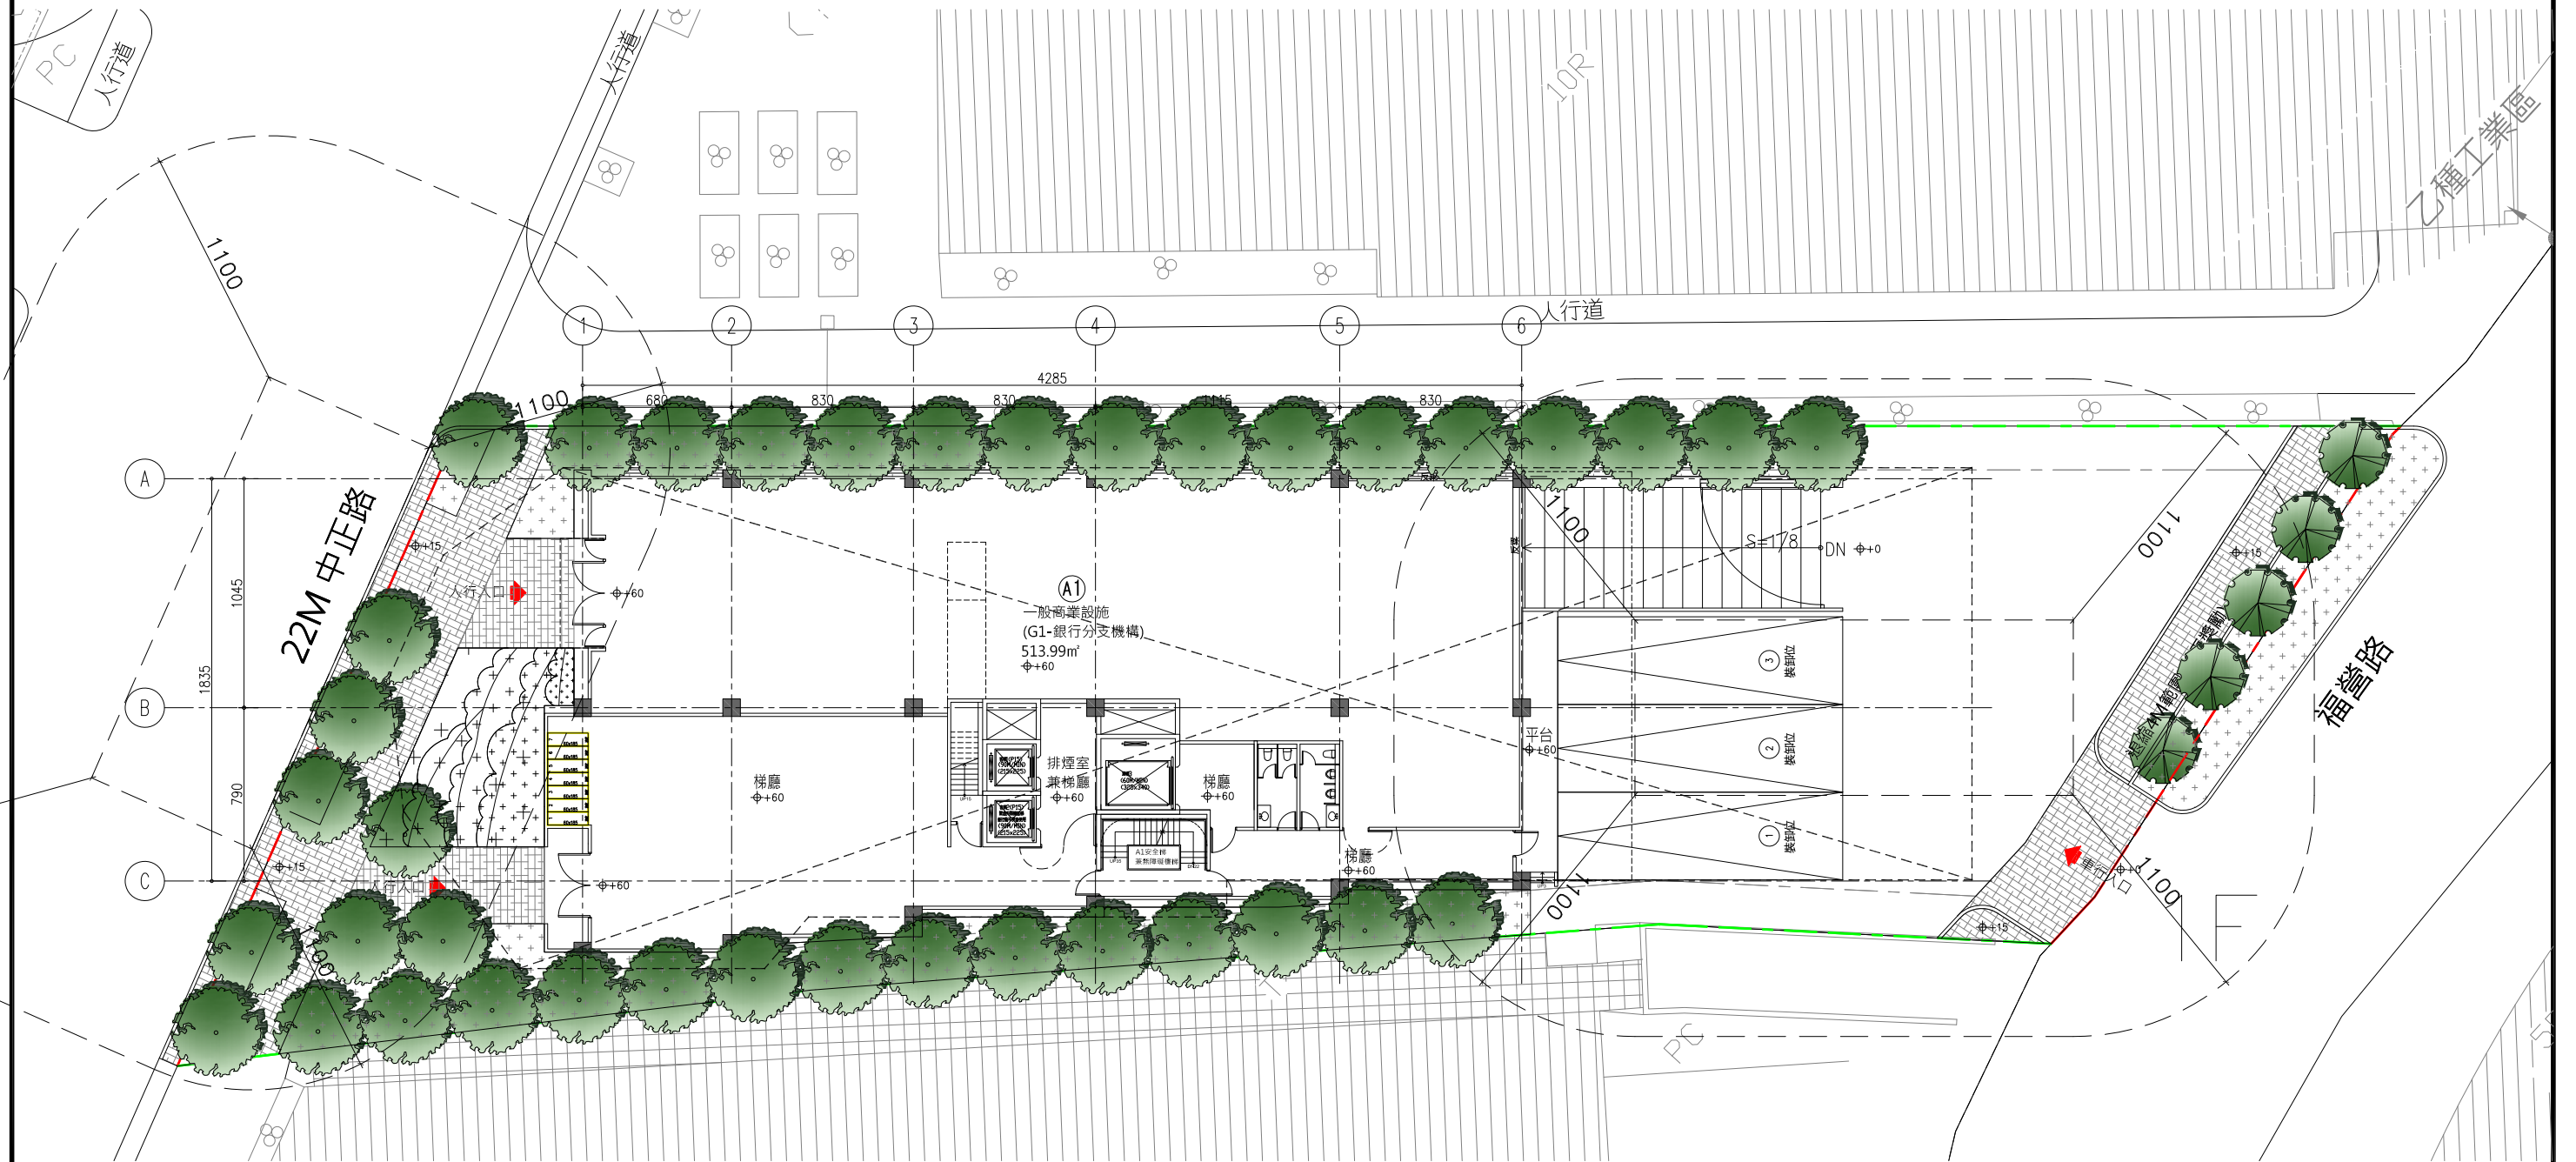


1 地上1層平面圖

S:1/300 (A3)

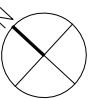



標註 REVISION	日期 DATE	說明 DESCRIPTION	核准 APPROVED BY	校對 CHECKED BY	核准 APPROVED BY	日期 DATE	圖號 DRAWING NO.	套數 SHEET NO.	圖號 JOB NO.	圖號 SHEET NO.
							A2-03			

彭信蒼建築師事務所  
 台北市民權東路三段166號1樓 TEL: (02)25452236 FAX: (02)25452318  
 新北市新莊區安泰段736地號及738地號等2筆土地都更新建工程案  
 立源建設股份有限公司

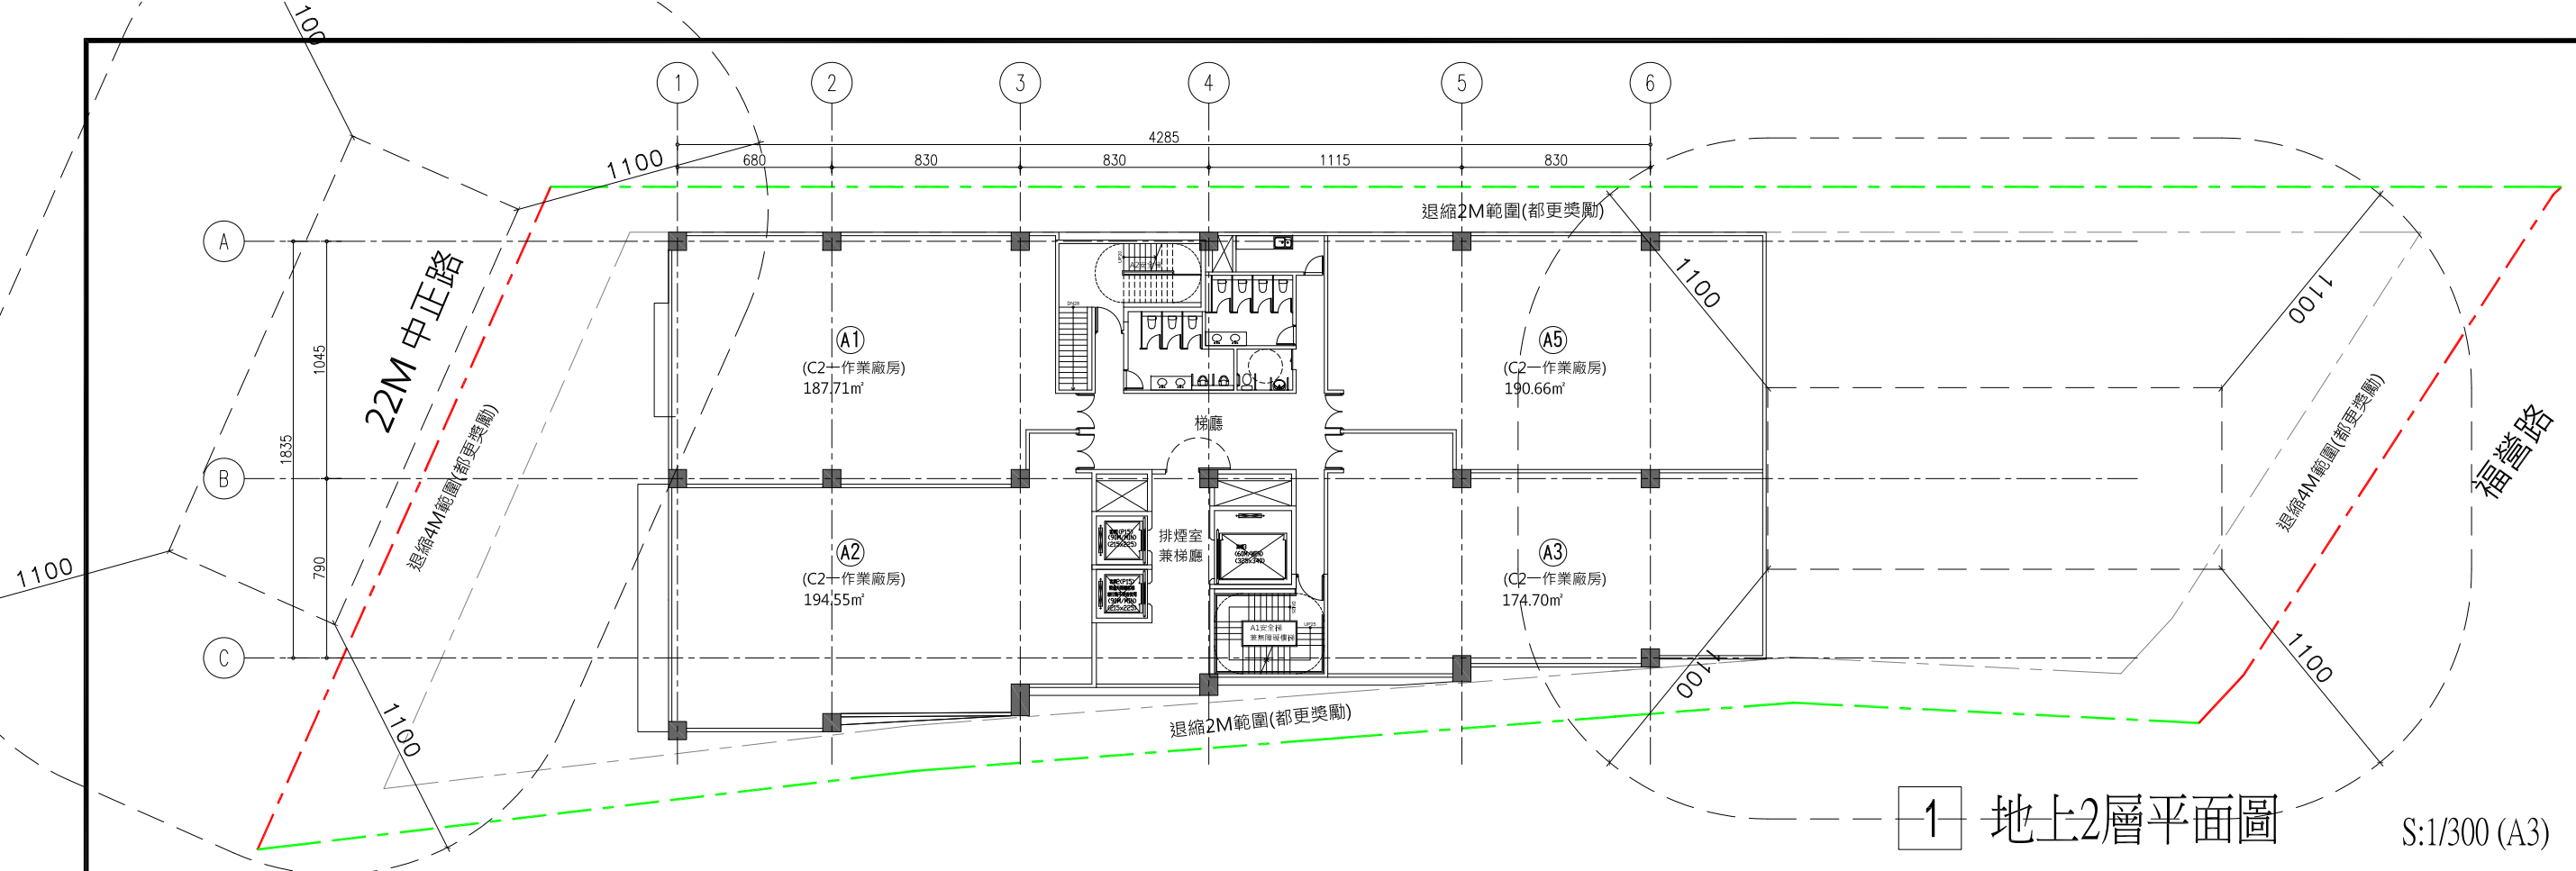


1 地上2層平面圖

S:1/300 (A3)

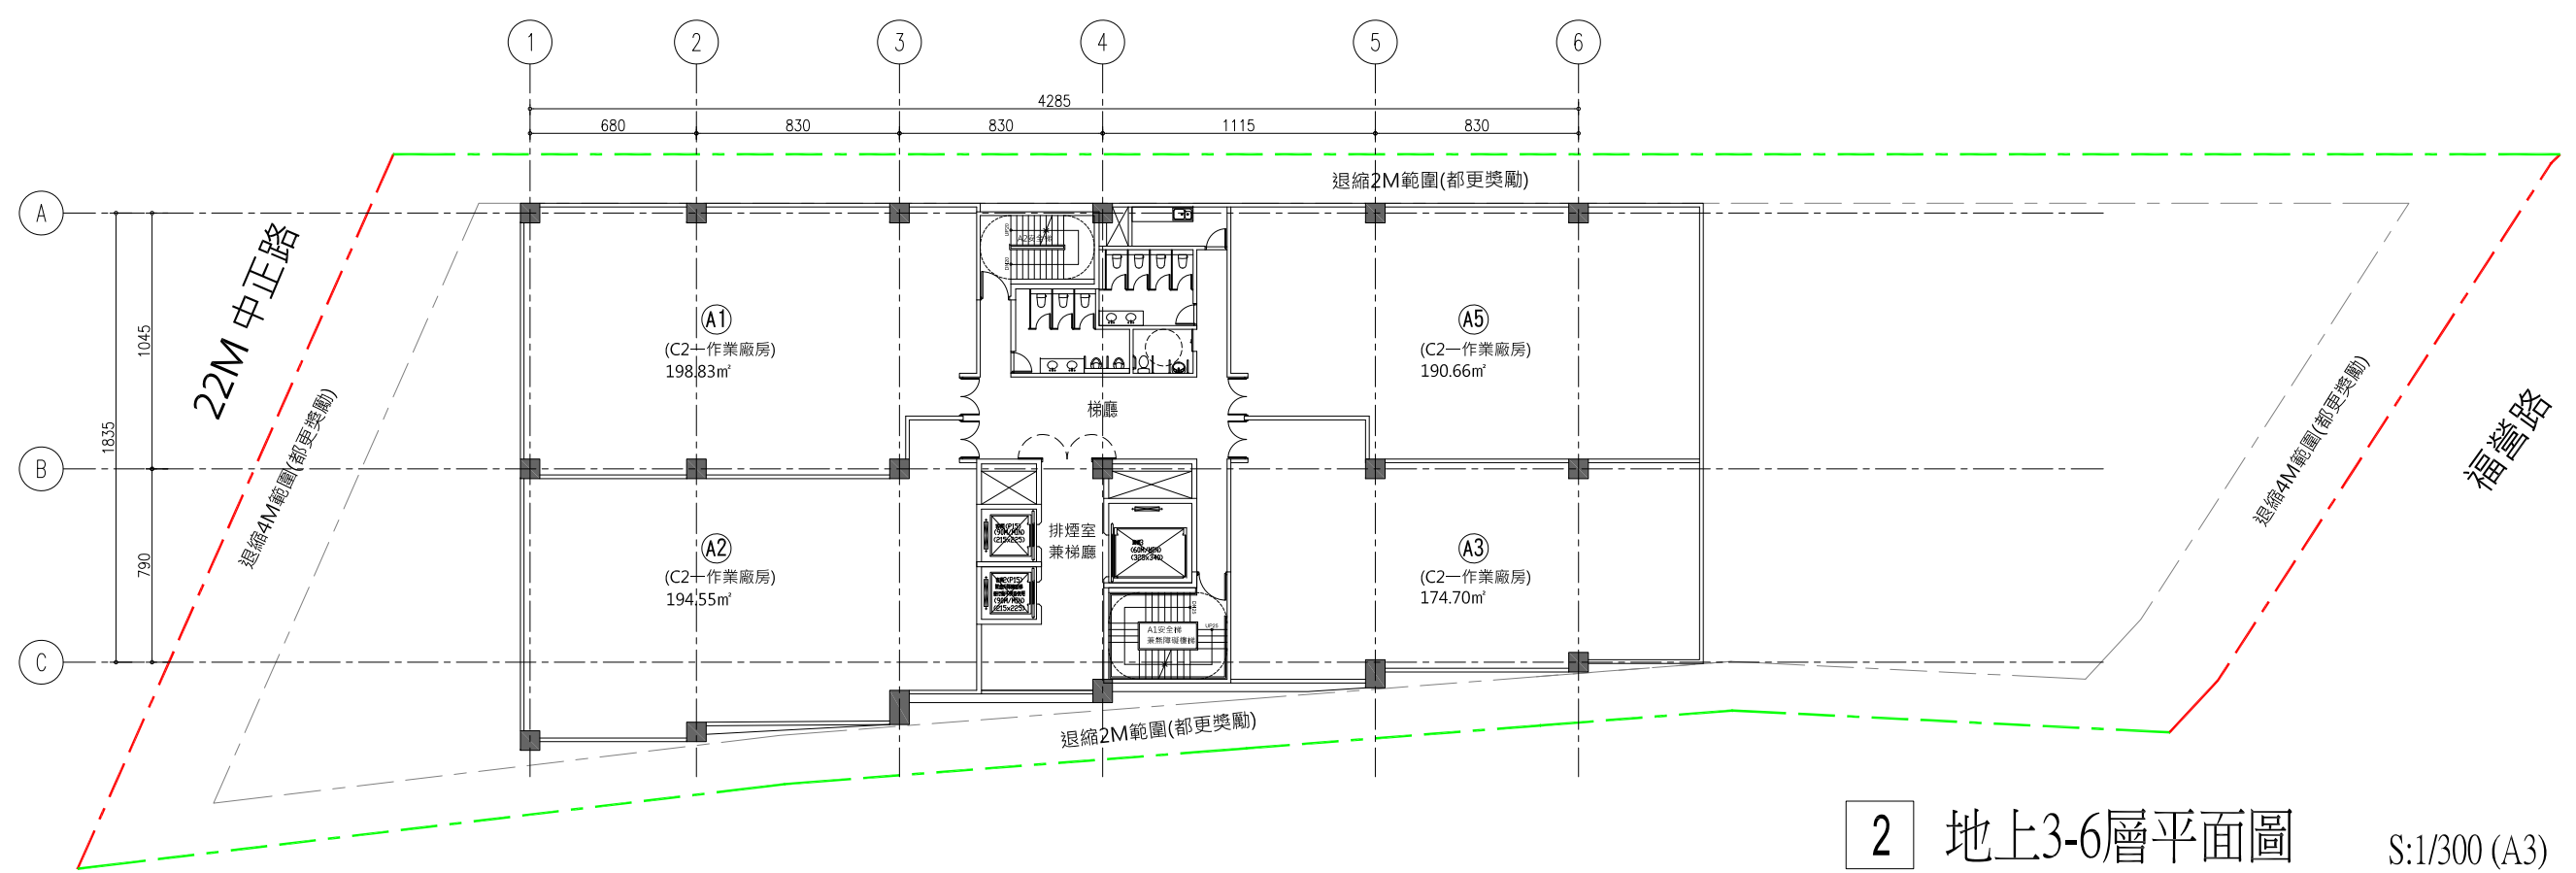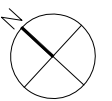

2 地上3-6層平面圖

S:1/300 (A3)

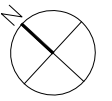


修正 REVISION	日期 DATE	說明 DESCRIPTION	核准 APPROVED BY	校對 CHECKED BY	核准 APPROVED BY	日期 DATE	圖號 DRAWING NO.	套裝 SHEET NO.	圖號 JOB NO.	圖說
							A2-04			立源建設股份有限公司

彰信蒼建築師事務所  
 台北市民權東路三段166號1樓  
 TEL: (02)25452236 FAX: (02)25452318

新北市新莊區安泰段736地號及738地號等2筆土地更新重建工程案



圖號 DRAWING NO. A2-04  
 套裝 SHEET NO. /  
 圖號 JOB NO. -



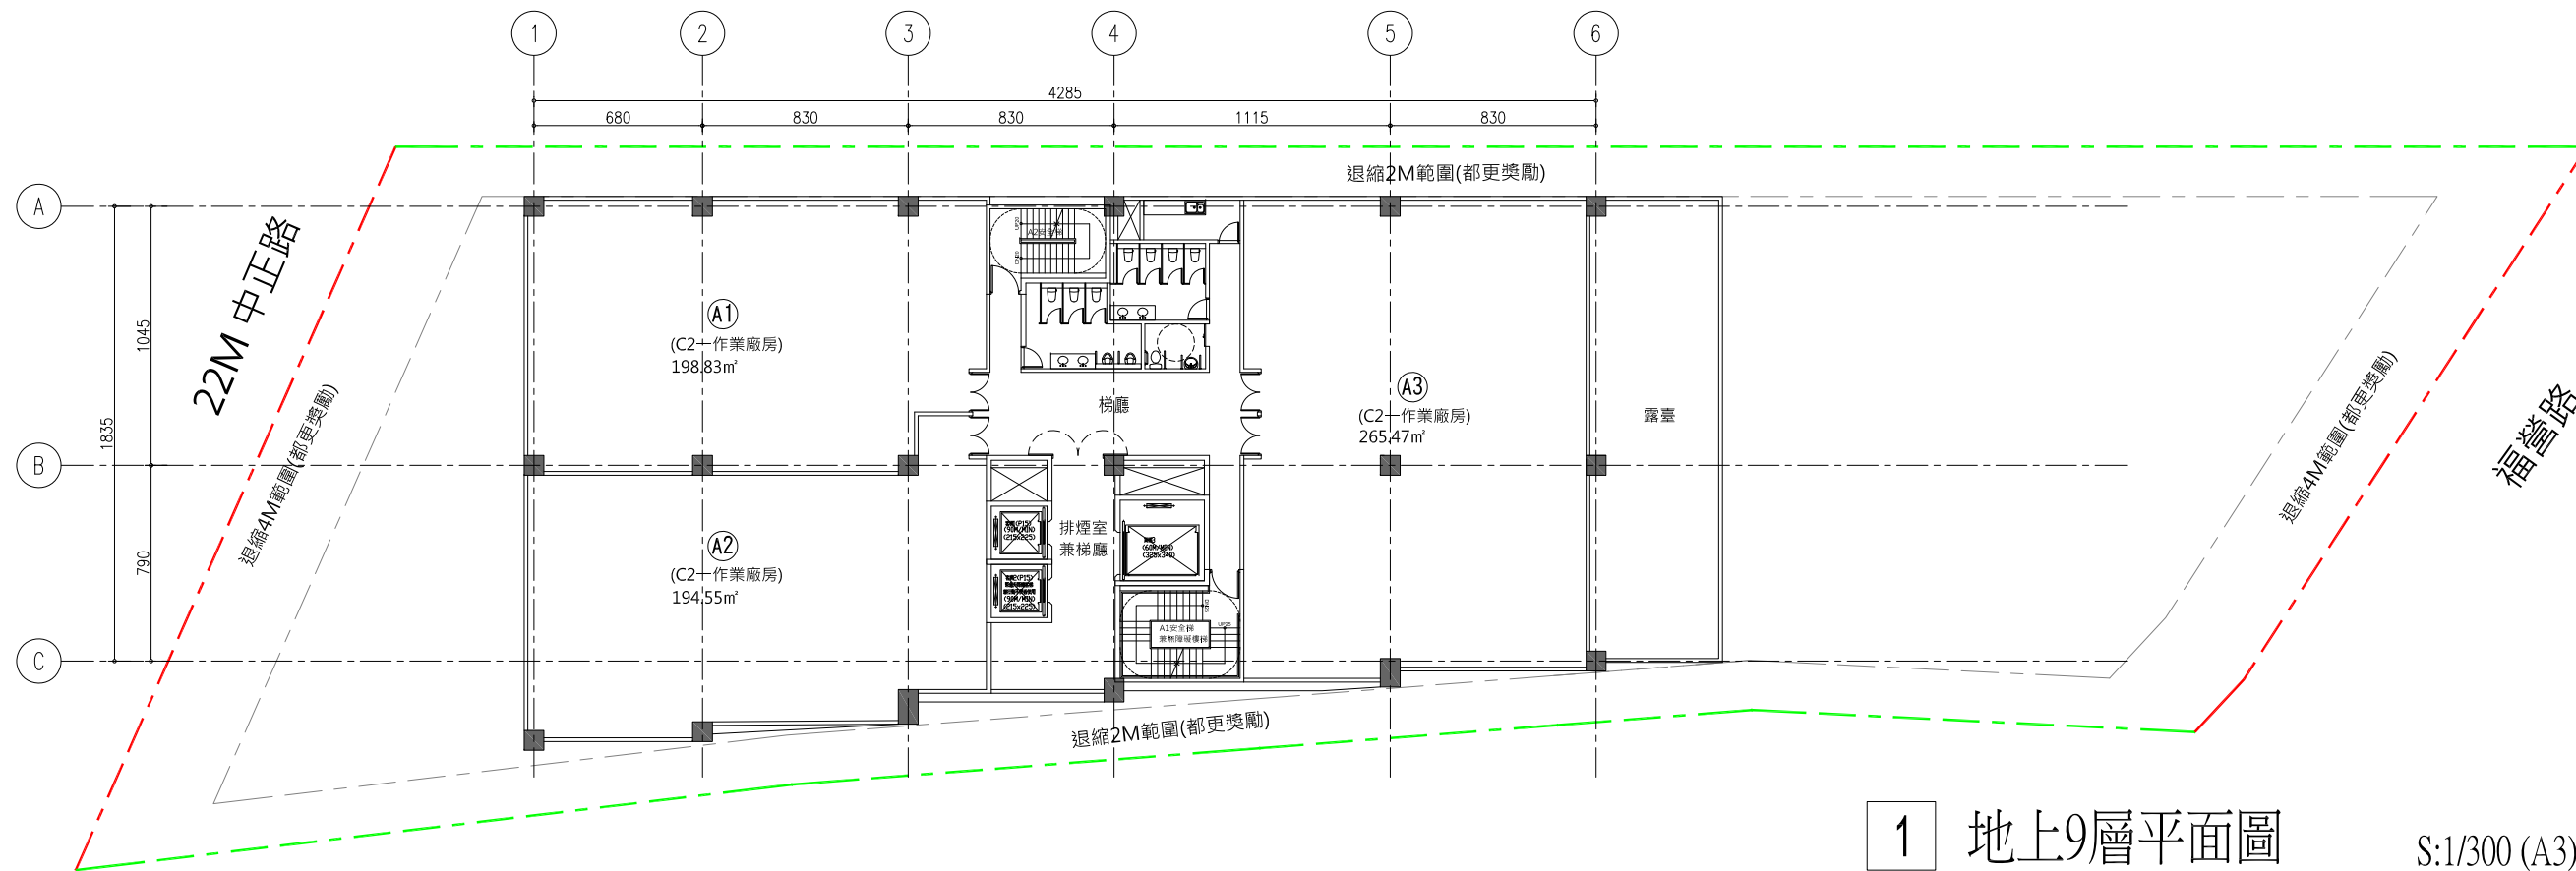


1 地上9層平面圖

S:1/300 (A3)

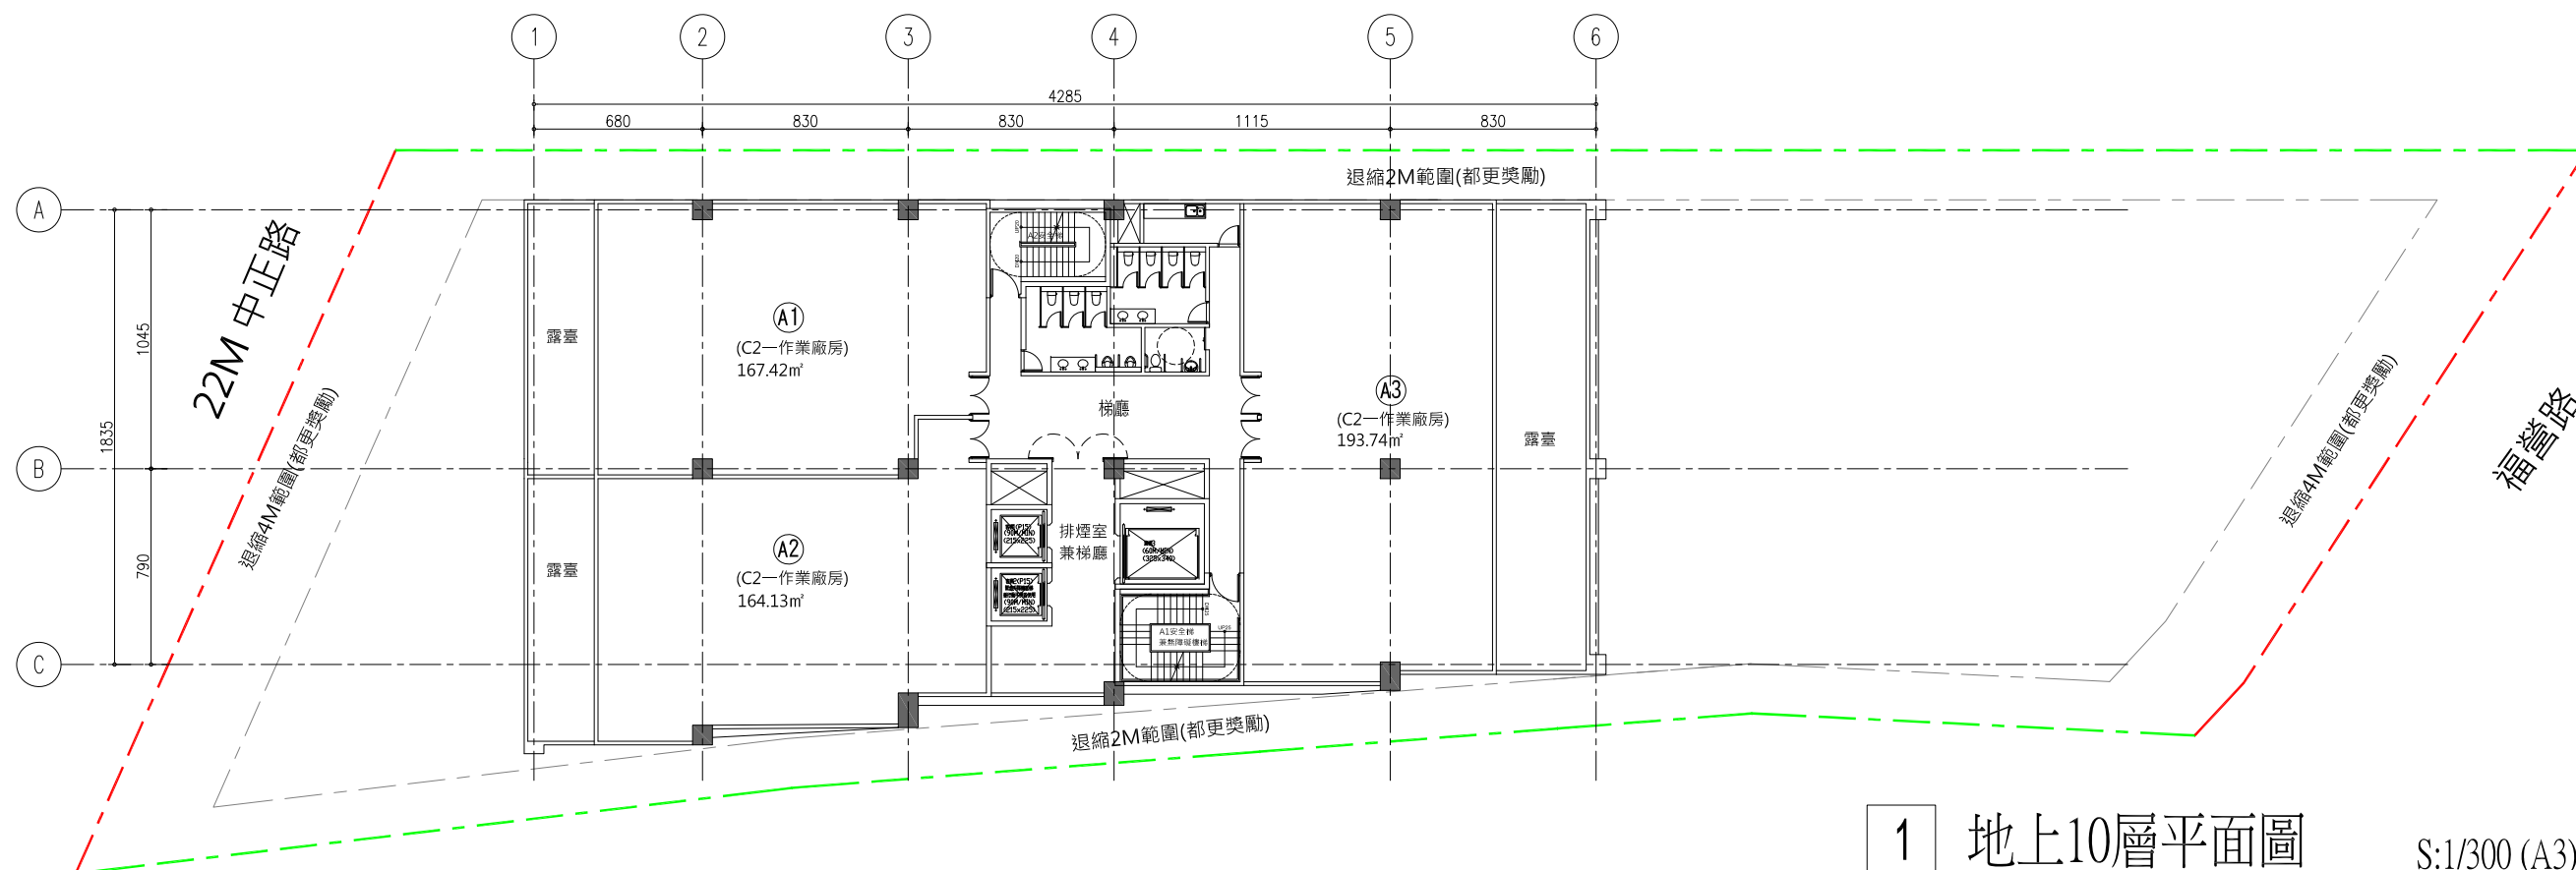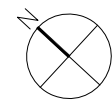

1 地上10層平面圖

S:1/300 (A3)

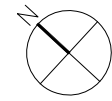

修改 REVISION	日期 DATE	說明 DESCRIPTION	核准 APPROVED BY	校對 CHECKED BY	核准 APPROVED BY	日期 DATE	圖號 DRAWING NO.	圖號 SHEET NO.	圖號 JOB NO.	圖號
							A2-06		2106	立源建設股份有限公司

彰信蒼建築師事務所

台北市民權東路三段166號11樓 TEL: (02)25452236 FAX: (02)25452318

新北市新莊區安泰段736地號及738地號等2筆土地都更新建工程案

四層、六層、八層平面圖/面積計算單繪圖

圖號 DRAWING NO.

圖號 SHEET NO.

圖號 JOB NO.

立源建設股份有限公司